


# Edifici Centre de Cultures i Cooperació Transfronterera Campus Cappont

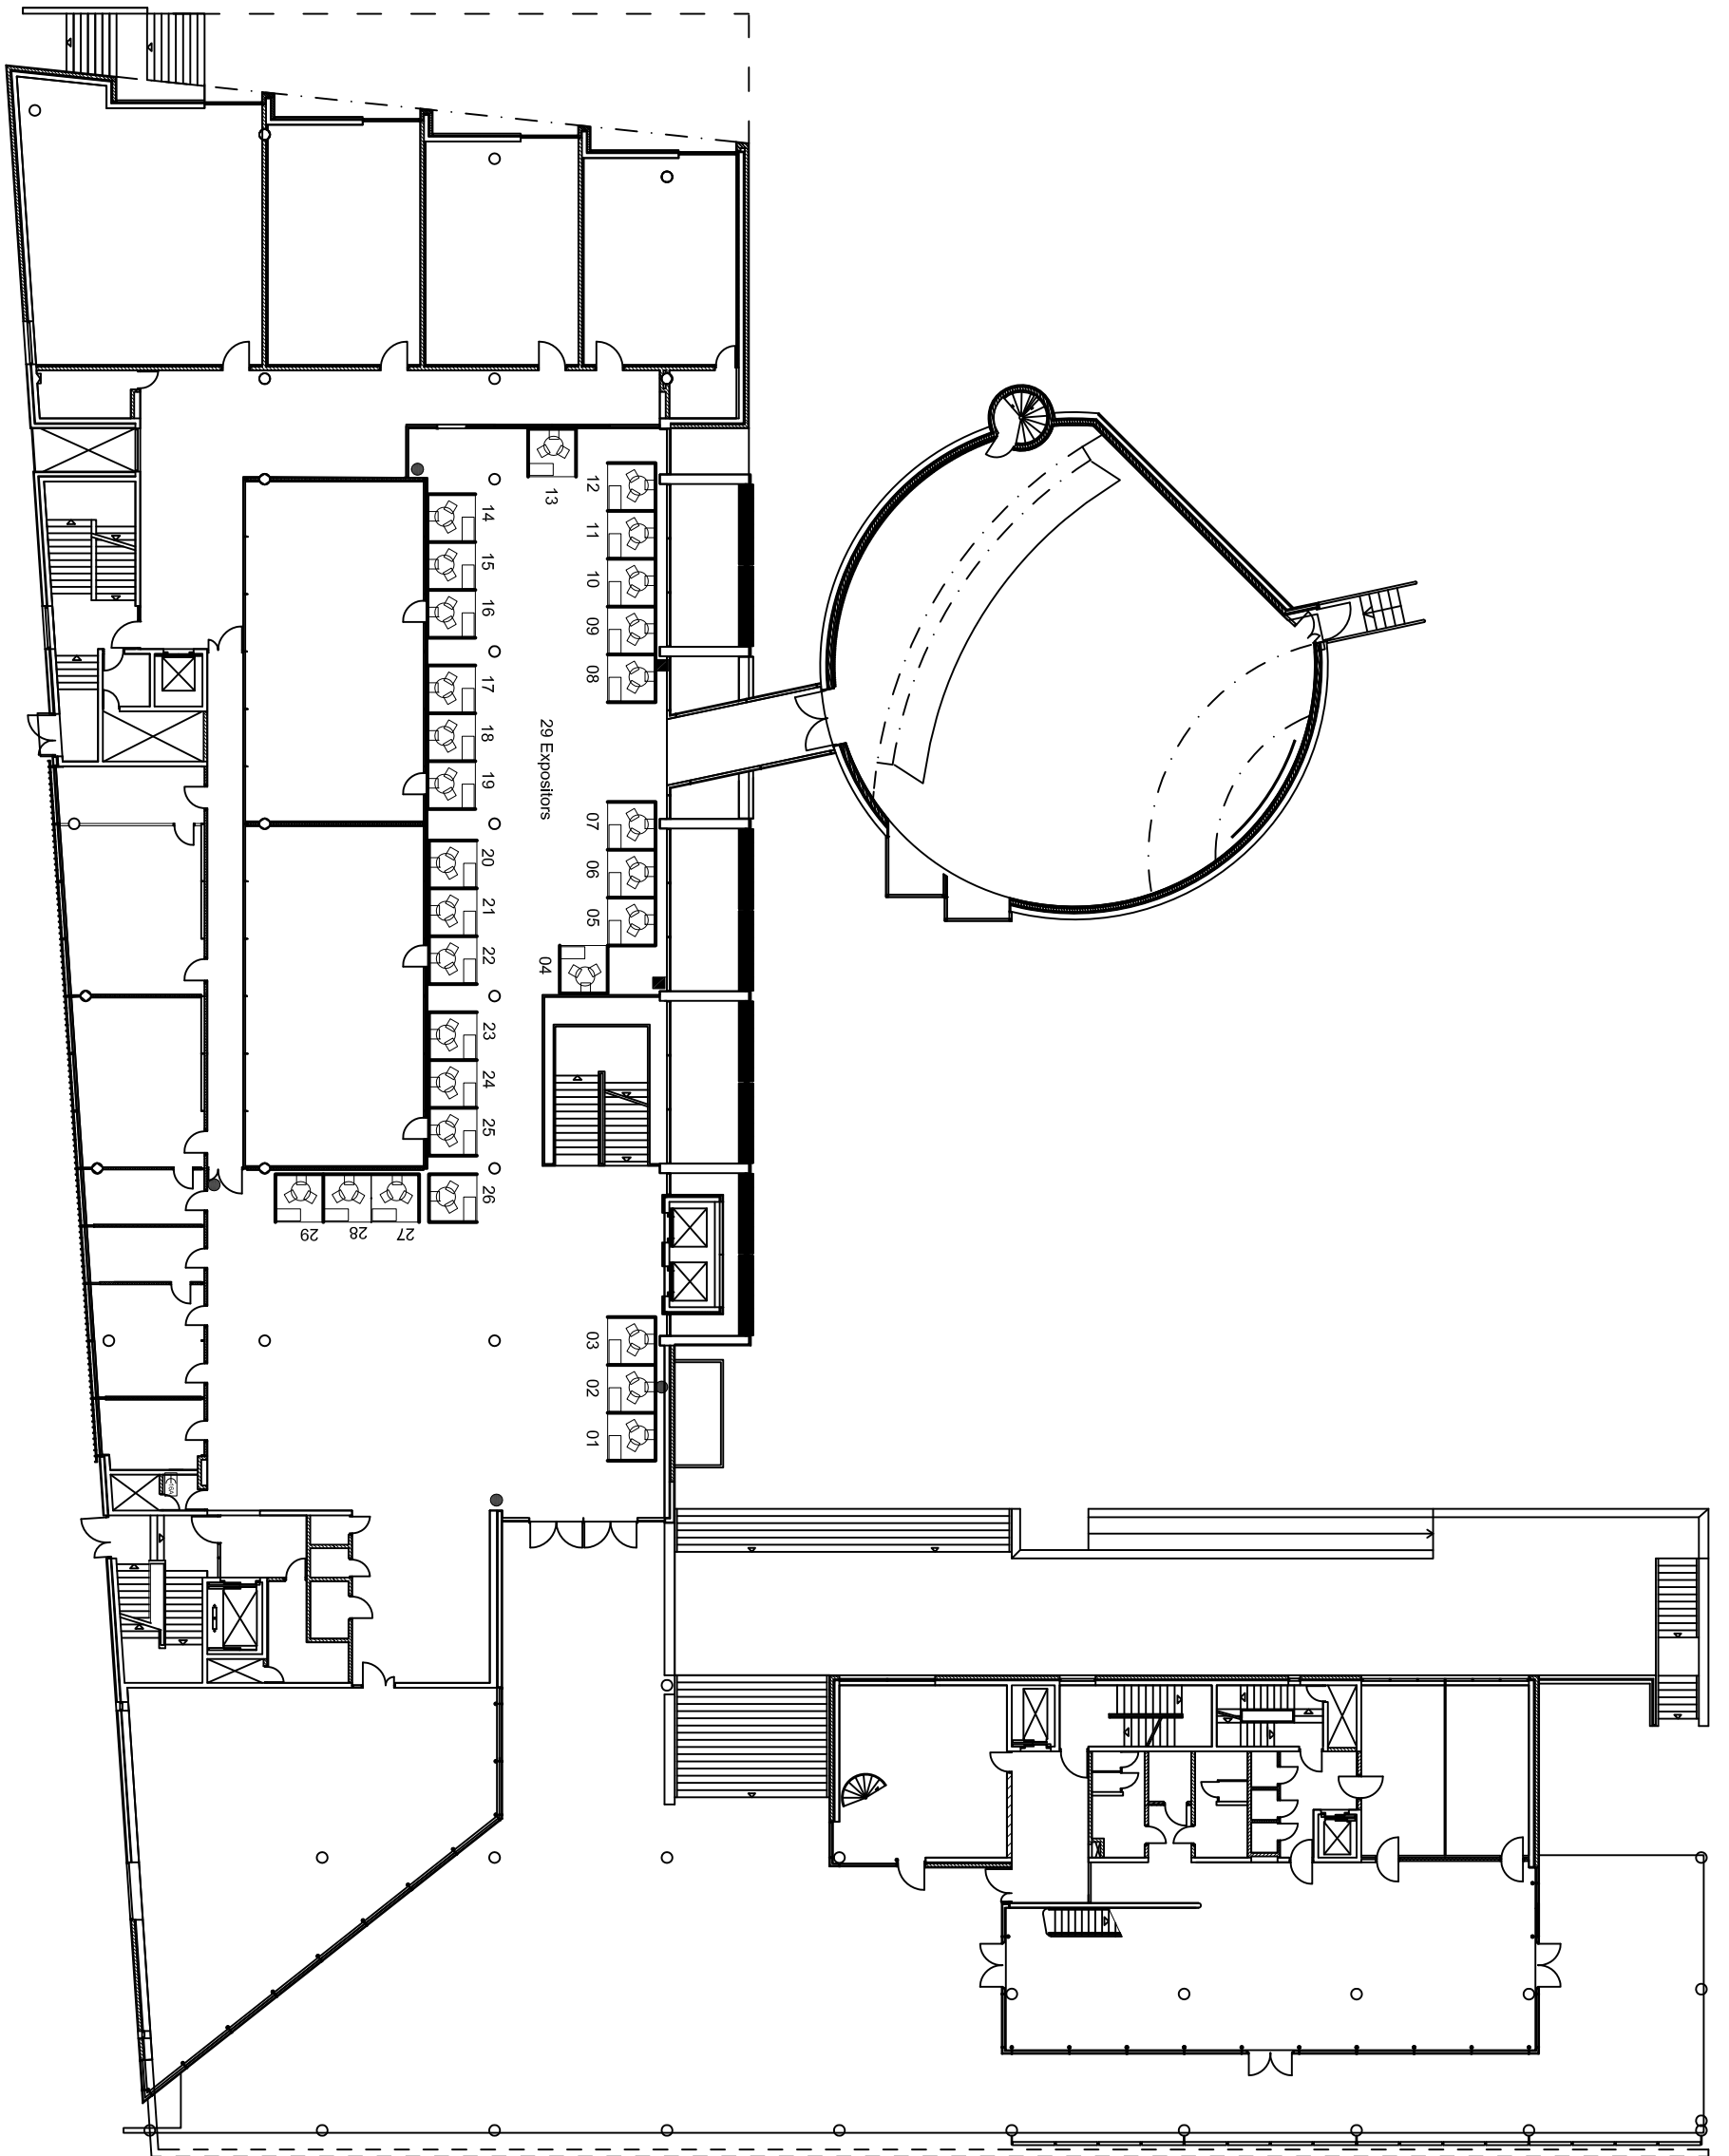

FIRA TREBALL - UDL

● ENCHUFE 3KW  
■ CAAJA EMPALMES  
E30 CETAAC IIIH 16A

A3 - E:1/300